

ΔΟΧΕΙΟ ΑΝΤΙΠΡΟΗΣ

GSE CASCADA BF VER-FW-CF 1000/20 INOX/LR




GSE



CASCADA

ΤΕΧΝΙΚΟ ΦΥΛΛΑΔΙΟ

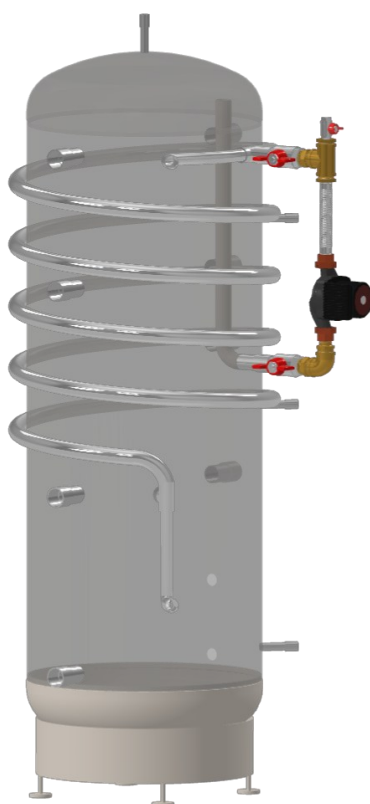

1. ΓΕΝΙΚΗ ΠΕΡΙΓΡΑΦΗ

Ολοκληρωμένη λύση για την παραγωγή υγιεινού ζεστού νερού χρήσης. Συνδυάζει ένα INOX δοχείο αδρανείας με έναν INOX pipe-in-pipe σπειροειδή και κυματοειδή εναλλάκτη αντιρροής, ο οποίος είναι τοποθετημένος περιμετρικά του δοχείου εντός της μόνωσης.

Δύναται να θερμανθεί από διάφορες πηγές, όπως αντλία θερμότητας, λέβητα και ηλιακούς συλλέκτες χωρίς την χρήση εναλλάκτη ή ηλεκτρική αντίσταση.


2. ΠΙΝΑΚΑΣ ΤΕΧΝΙΚΩΝ ΠΡΟΔΙΑΓΡΑΦΩΝ

ΤΕΧΝΙΚΕΣ ΠΡΟΔΙΑΓΡΑΦΕΣ GSE CASCADA VER BF-FW-CF 1000/20 INOX/LR				
Δοχείο Αδρανείας	Υλικό	Ανοξείδωτος χάλυβας 304		
	Όγκος	914 lt		
	Βάρος	165 Kg		
	Διαστάσεις (Υψος / Διάμετρος)	2030 mm / 1000 mm		
	Μόνωση	Πολυουρεθάνη		
	Εξωτερικό περίβλημα	PVC δερματίνη		
	Συγκόλληση	Αυτόματη συγκόλληση με ρομπότ		
	Ονομαστική πίεση	3 bar		
	Μέγιστη πίεση	4 bar		
	Πίεση δοκιμής	8 bar		
	Μέγιστη θερμοκρασία λειτουργίας	95°C		
Εναλλάκτης αντιρροής Fresh Water	Γενικά Στοιχεία Εναλλάκτη Αντιρροής Fresh Water	Τύπος	Pipe-in-pipe σπειροειδής και κυματοειδής, αντιρροής	
		Υλικό	Ανοξείδωτος χάλυβας 316L	
		Ονομαστική ισχύς*	70 kW	
		Συγκόλληση	Αυτόματη κυκλική συγκόλληση	
	Κύκλωμα ZNX Fresh Water (Δευτερεύον κύκλωμα)	Εύρος παροχής	1.0 - 2.0 m ³ /h	
		Ονομαστική πίεση λειτουργίας	6 bar	
		Μέγιστη πίεση λειτουργίας	12 bar	
		Πτώση πίεσης στην μέγιστη παροχή	0.36 bar	
	Κύκλωμα Ενέργειας (Πρωτεύον κύκλωμα)	Ονομαστική πίεση λειτουργίας	3 bar	
		Μέγιστη πίεση λειτουργίας	6 bar	
		Κυκλοφορητής μεταφοράς ενέργειας	PWM ή (0-10V)	
		Μέγιστη παροχή	8.5 m ³ /h	
		Πτώση πίεσης στην μέγιστη παροχή	8.0 m	

*(Θερμοκρασία δοχείου 51°C. Θερμοκρασίες δευτερεύοντος: 20-50°C)


3. ΔΙΑΓΡΑΜΜΑΤΑ

3.1 ΔΙΑΓΡΑΜΜΑ ΠΑΡΟΧΗΣ – ΕΛΑΧΙΣΤΗΣ ΘΕΡΜΟΚΡΑΣΙΑΣ ΦΟΡΤΙΣΗΣ ΔΟΧΕΙΟΥ

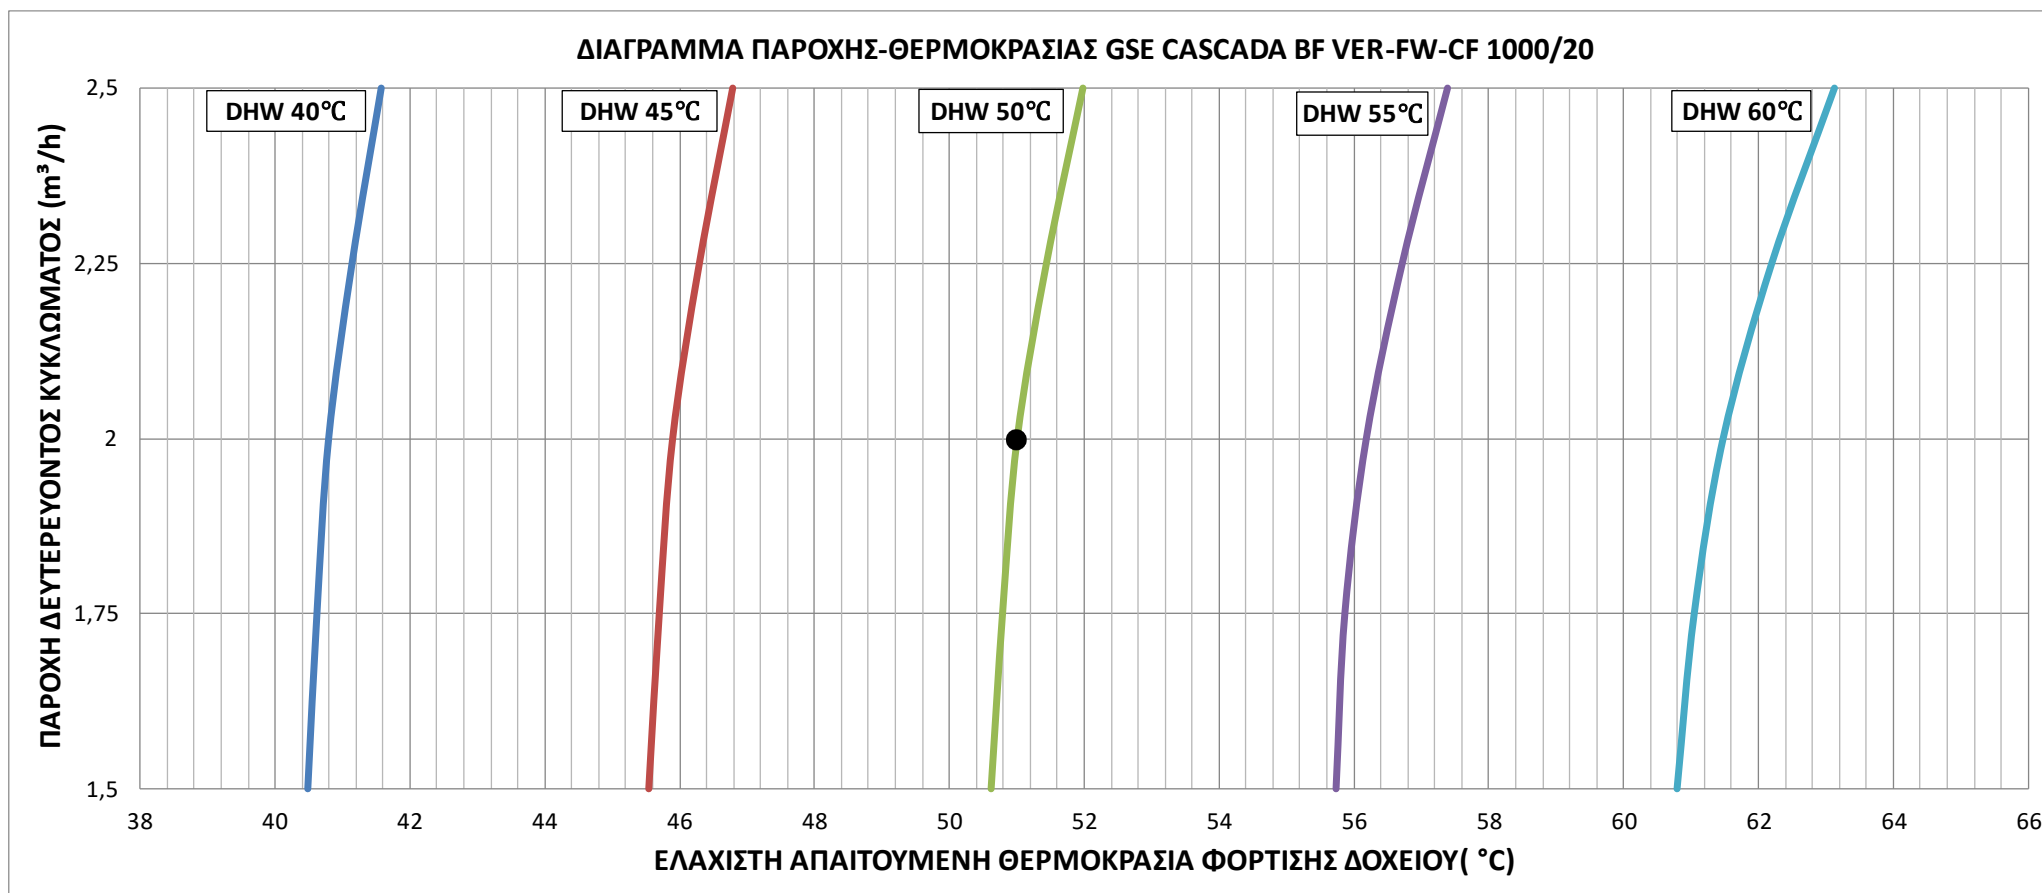


Το σημείο στο διάγραμμα παρουσιάζει τη ελάχιστη απαιτούμενη θερμοκρασία φόρτισης του δοχείου (50,8°C), ώστε να εξασφαλιστεί παροχή ζεστού νερού χρήσης (ΖΝΧ) 2m³/h στους 50°C.

3.2 ΔΙΑΓΡΑΜΜΑ ΠΤΩΣΗΣ ΠΙΕΣΗΣ – ΠΑΡΟΧΗΣ ΔΕΥΤΕΡΕΥΟΝΤΟΣ ΚΥΚΛΩΜΑΤΟΣ

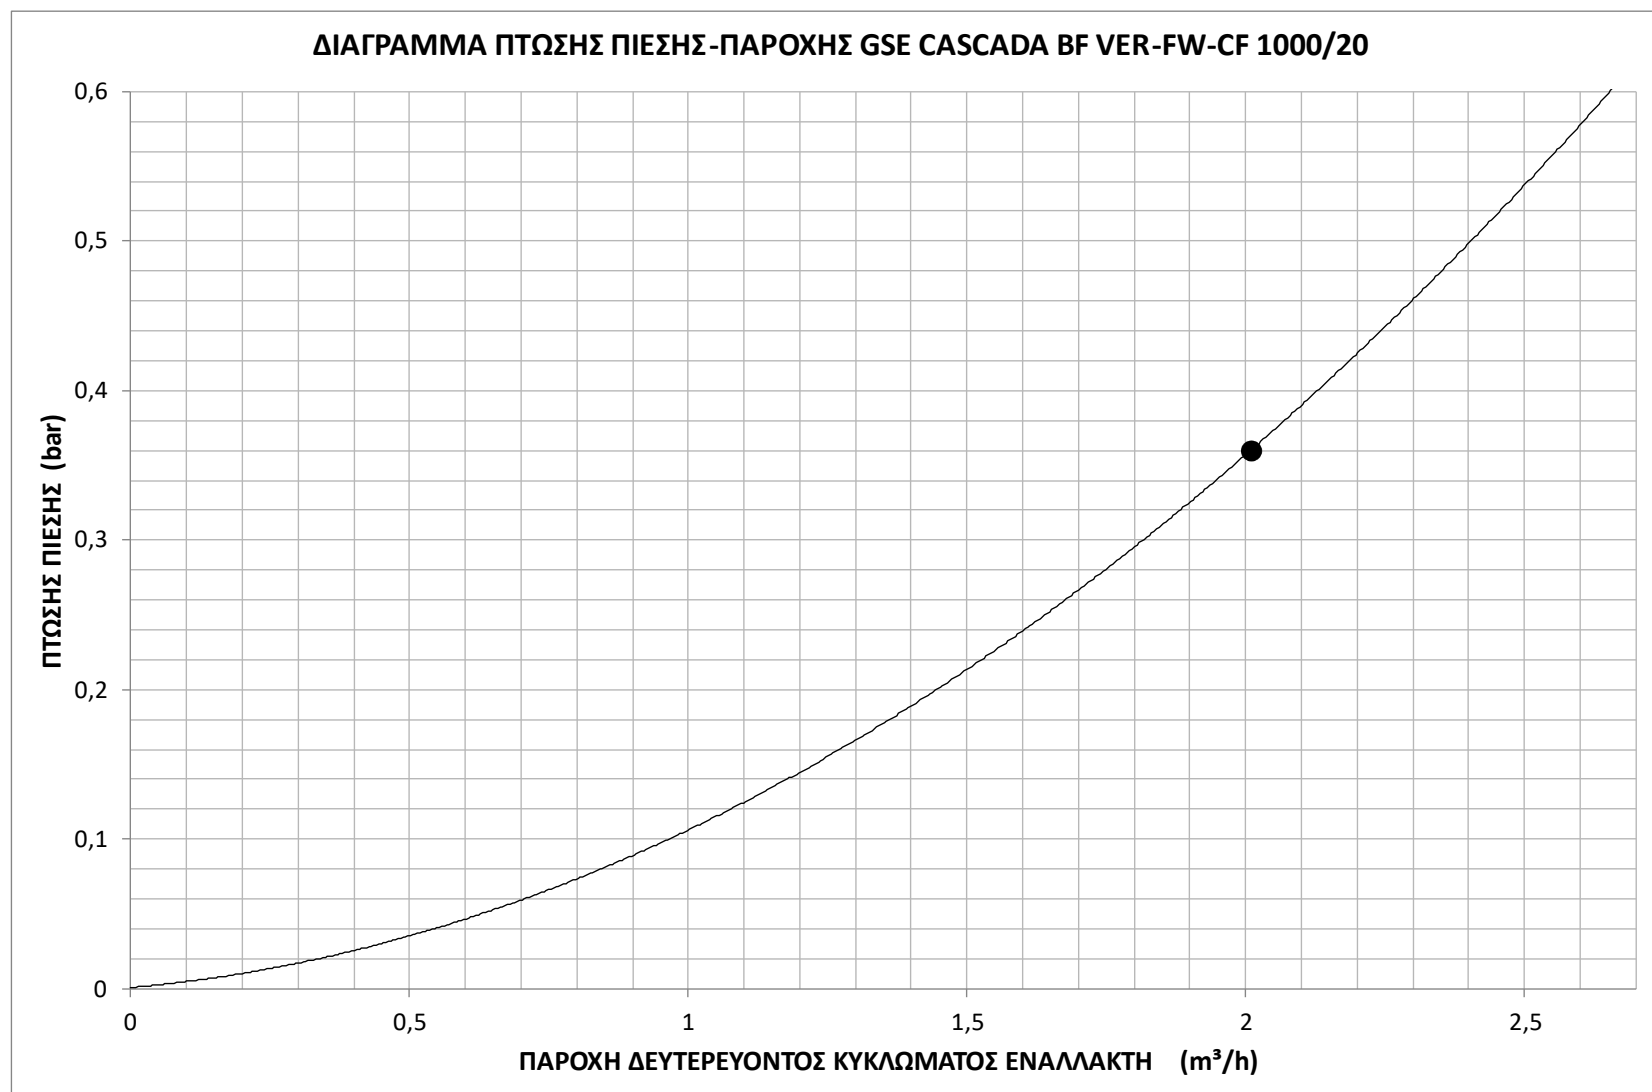


Το σημείο στο διάγραμμα δηλώνει την πτώση πίεσης του ZNX (0,36 bar) για παροχή 2m³/h.

4. ΜΟΝΟΓΡΑΜΜΙΚΟ ΥΔΡΑΥΛΙΚΟ ΔΙΑΓΡΑΜΜΑ ΛΕΙΤΟΥΡΓΙΑΣ

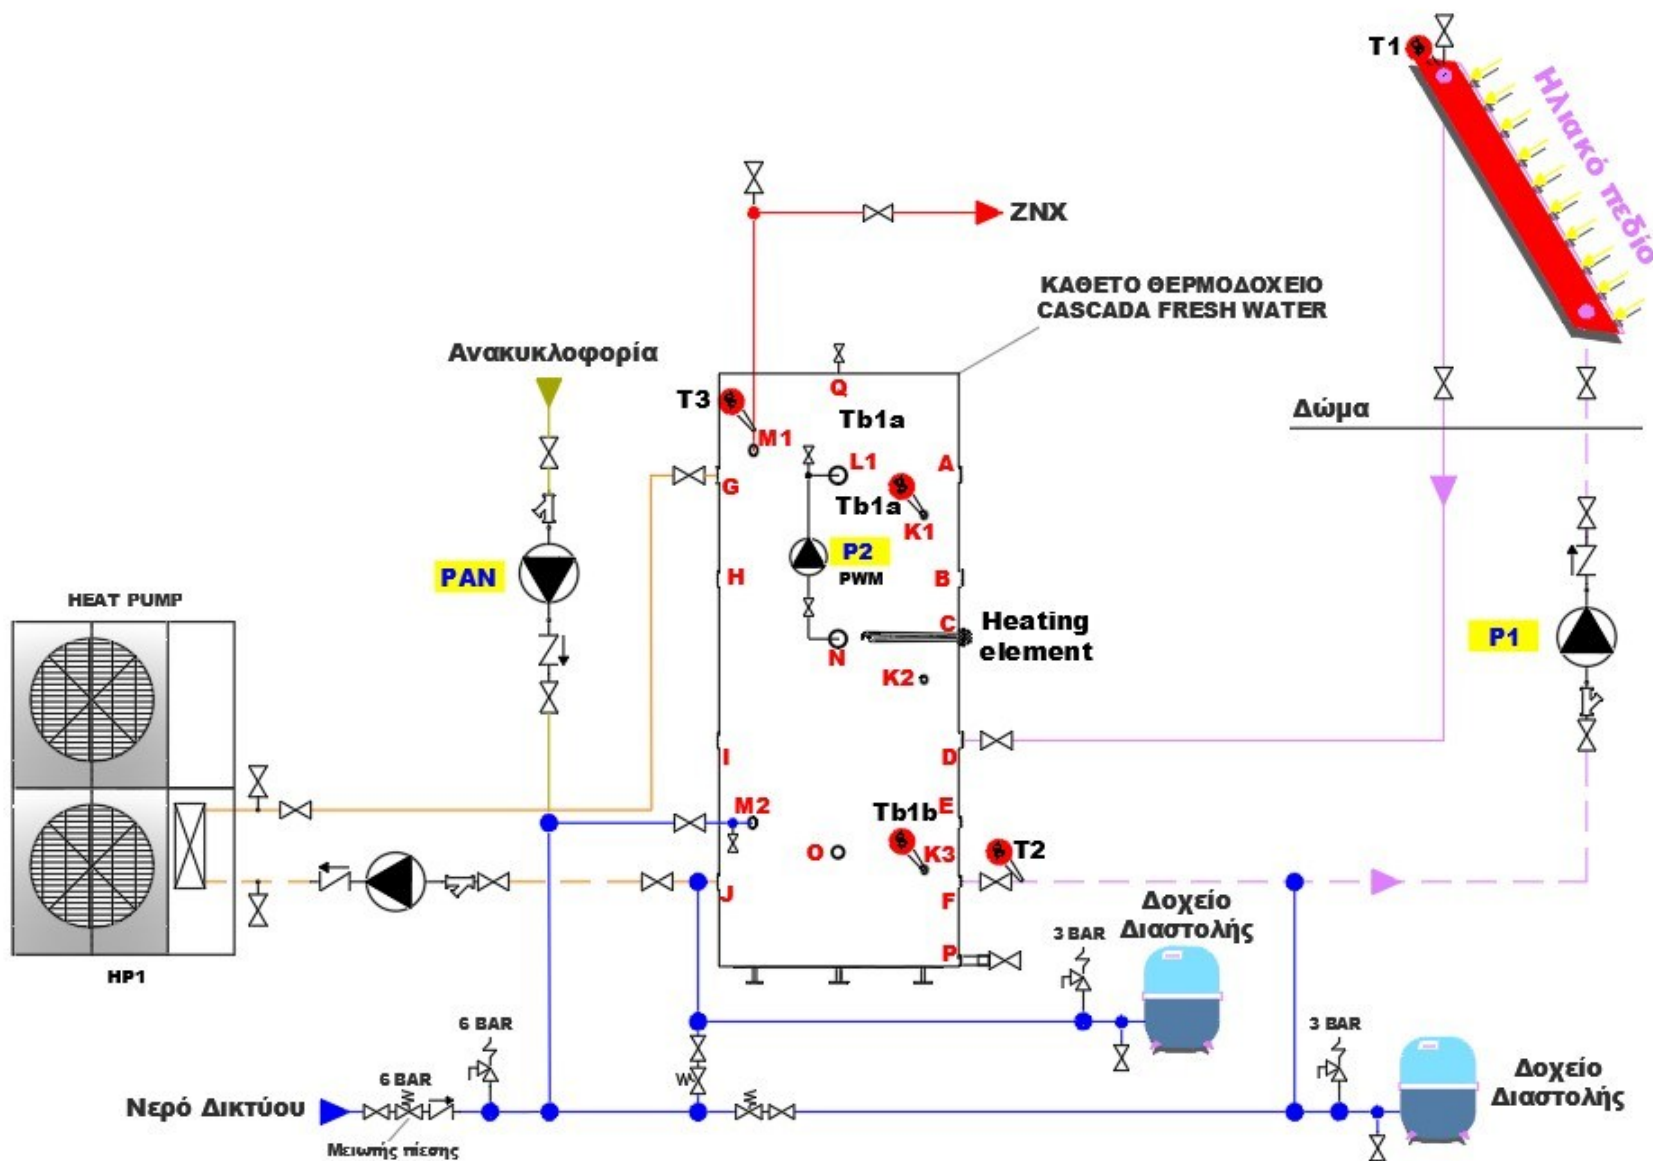

5. ΤΥΠΙΚΗ ΟΝΟΜΑΤΟΛΟΓΙΑ ΚΑΙ ΔΙΑΜΕΤΡΟΙ ΟΠΩΝ

GSE CASCADE BF VER-FW-CF 1000
INOX/LR

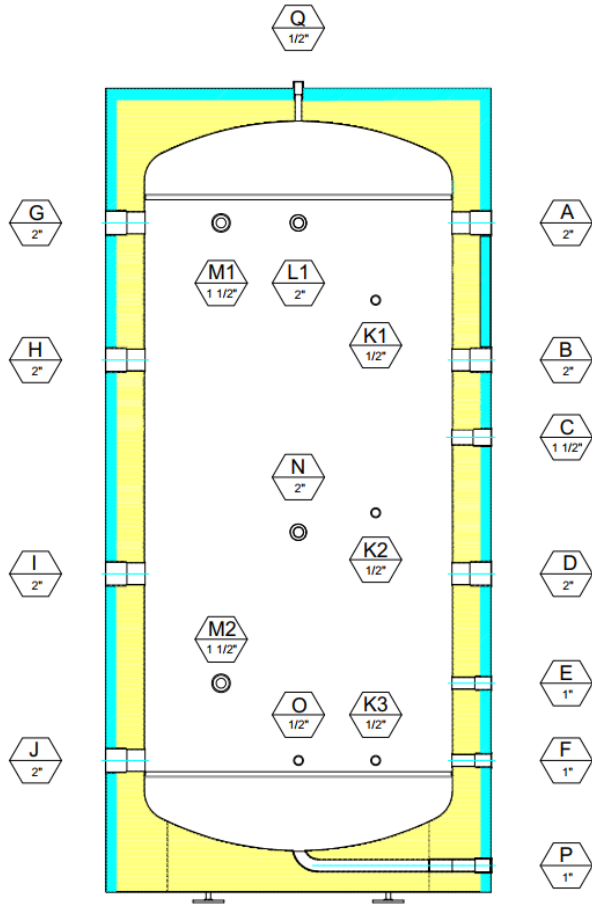

GSE CASCADE BF VER-FW-CF
1000 INOX/LR

ΟΠΗ	ΔΙΑΜΕΤΡΟΣ	ΠΕΡΙΓΡΑΦΗ
A	2"	ΑΠΟ ΠΗΓΗ ΘΕΡΜΟΤΗΤΑΣ
B	2"	ΑΝΟΔΙΟ
C	1 1/2"	ΗΛΕΚΤΡΙΚΗ ΑΝΤΙΣΤΑΣΗ
D	2"	ΠΡΟΣ ΠΗΓΗ ΘΕΡΜΟΤΗΤΑΣ
E	1"	ΕΦΕΔΡΙΑ
F	1"	ΕΦΕΔΡΙΑ
G	2"	ΑΠΟ ΠΗΓΗ ΘΕΡΜΟΤΗΤΑΣ
H	2"	ΑΠΟ ΠΗΓΗ ΘΕΡΜΟΤΗΤΑΣ
I	2"	ΠΡΟΣ ΠΗΓΗ ΘΕΡΜΟΤΗΤΑΣ
J	2"	ΠΡΟΣ ΠΗΓΗ ΘΕΡΜΟΤΗΤΑΣ
K1	1/2"	ΑΙΣΘΗΤΗΡΙΟ ΘΕΡΜΟΚΡΑΣΙΑΣ
K2	1/2"	ΑΙΣΘΗΤΗΡΙΟ ΘΕΡΜΟΚΡΑΣΙΑΣ
K3	1/2"	ΑΙΣΘΗΤΗΡΙΟ ΘΕΡΜΟΚΡΑΣΙΑΣ
L1	2"	ΑΠΟ ΑΝΤΛΙΑ ΠΡΟΣ ΕΝΑΛΛΑΚΤΗ
M1	1 1/2"	ΖΝΧ
M2	1 1/2"	ΝΕΡΟ ΔΙΚΤΥΟΥ
N	2"	ΑΠΟ ΔΟΧΕΙΟ ΠΡΟΣ ΑΝΤΛΙΑ
O	1/2"	ΠΛΗΡΩΣΗ
P	1"	ΑΔΕΙΑΣΜΑ
Q	1/2"	ΕΞΑΕΡΙΣΤΙΚΟ